Base Profile 1 - Level Entry (Concrete Floor)

linea quattro

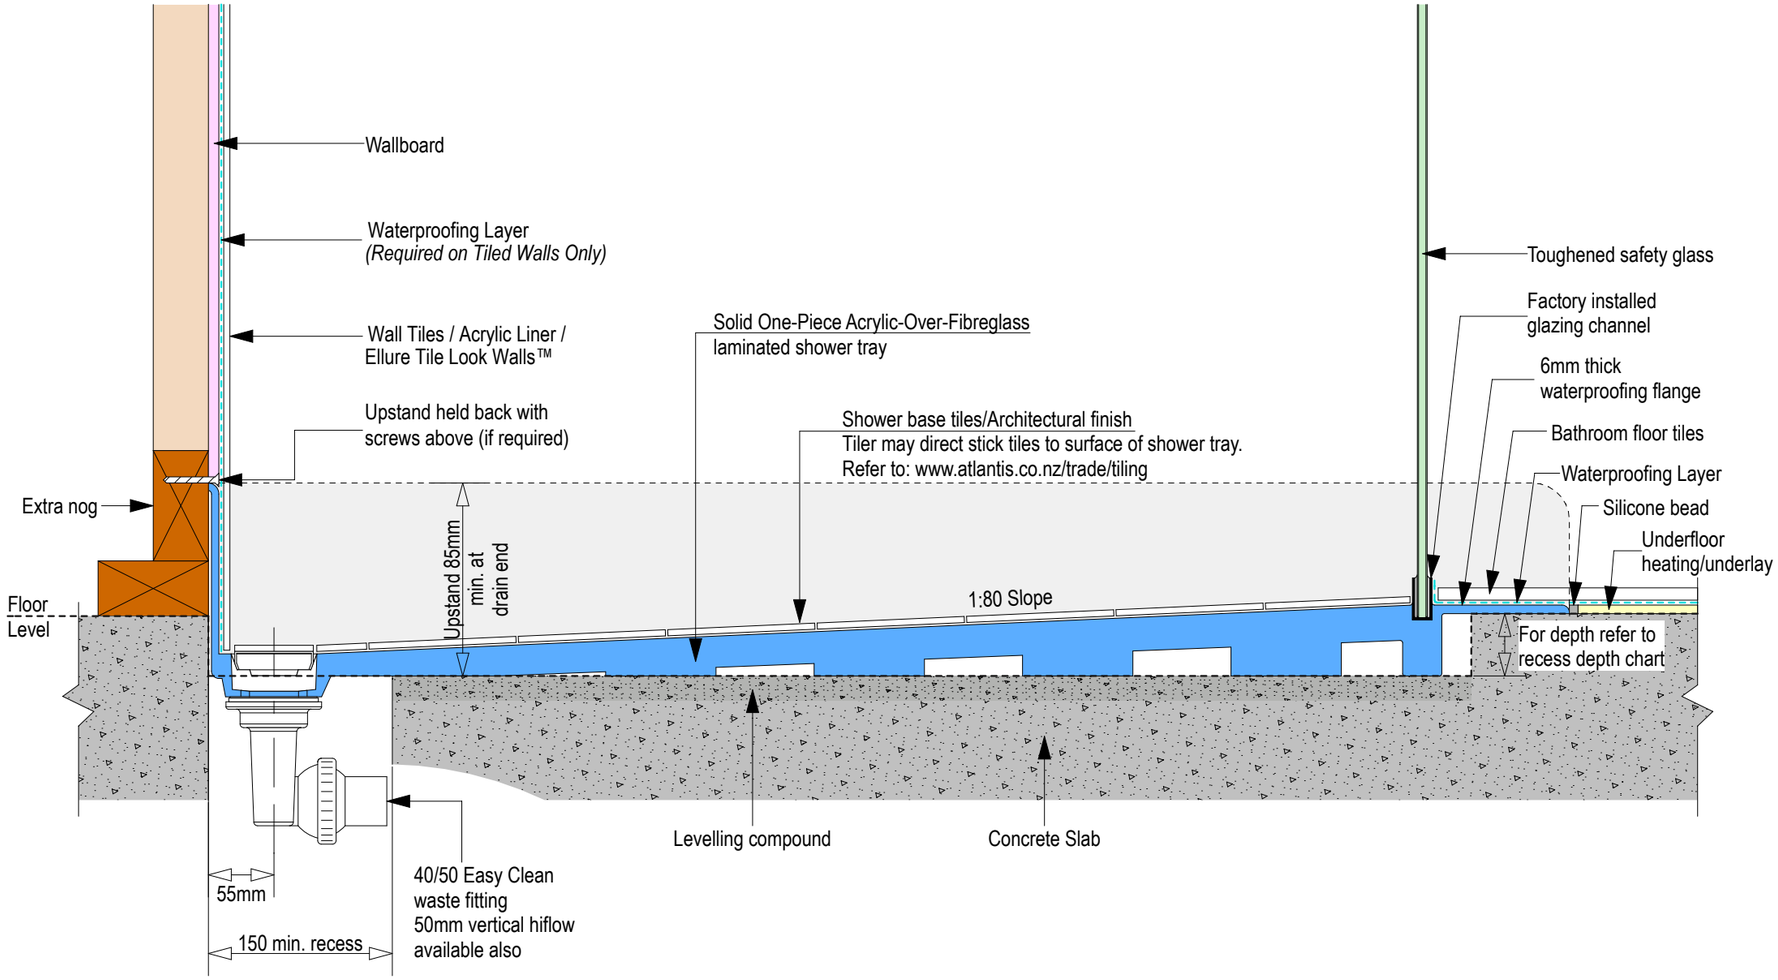

atlantis

Linea Quattro

Base Profile 2 - Level Entry (Timber Floor)

linea quattro

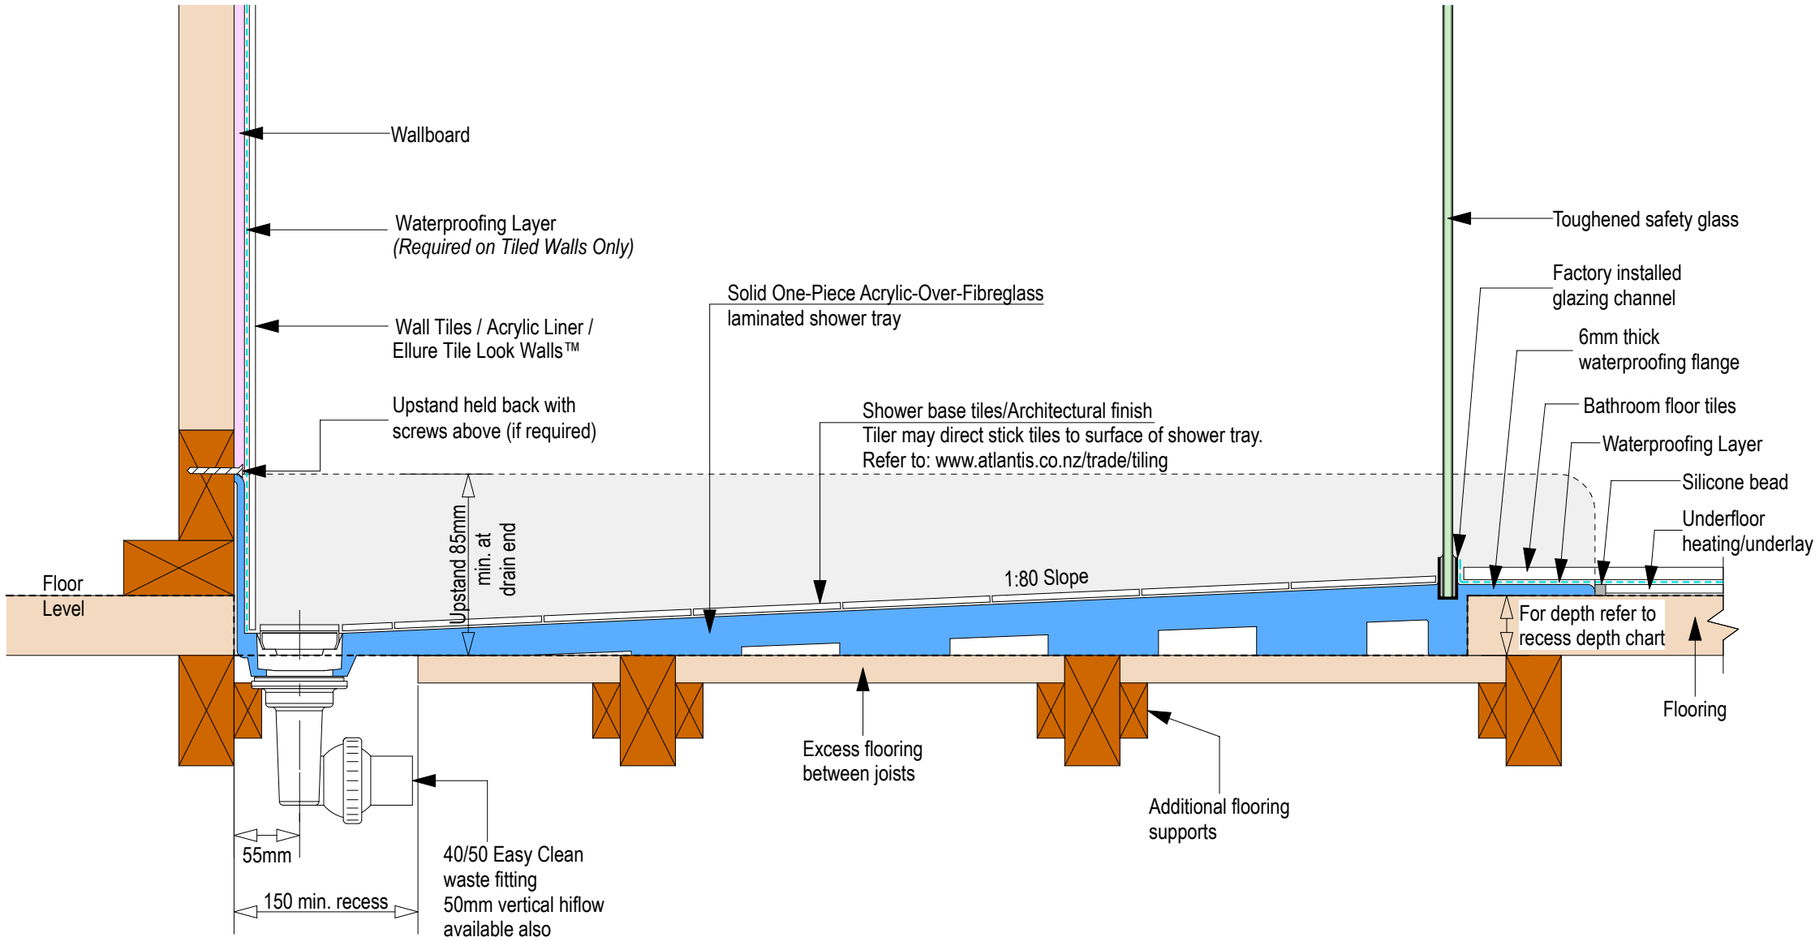

atlantis

Linea Quattro

Base Profile 3 - Step Entry (Concrete Floor)

linea quattro

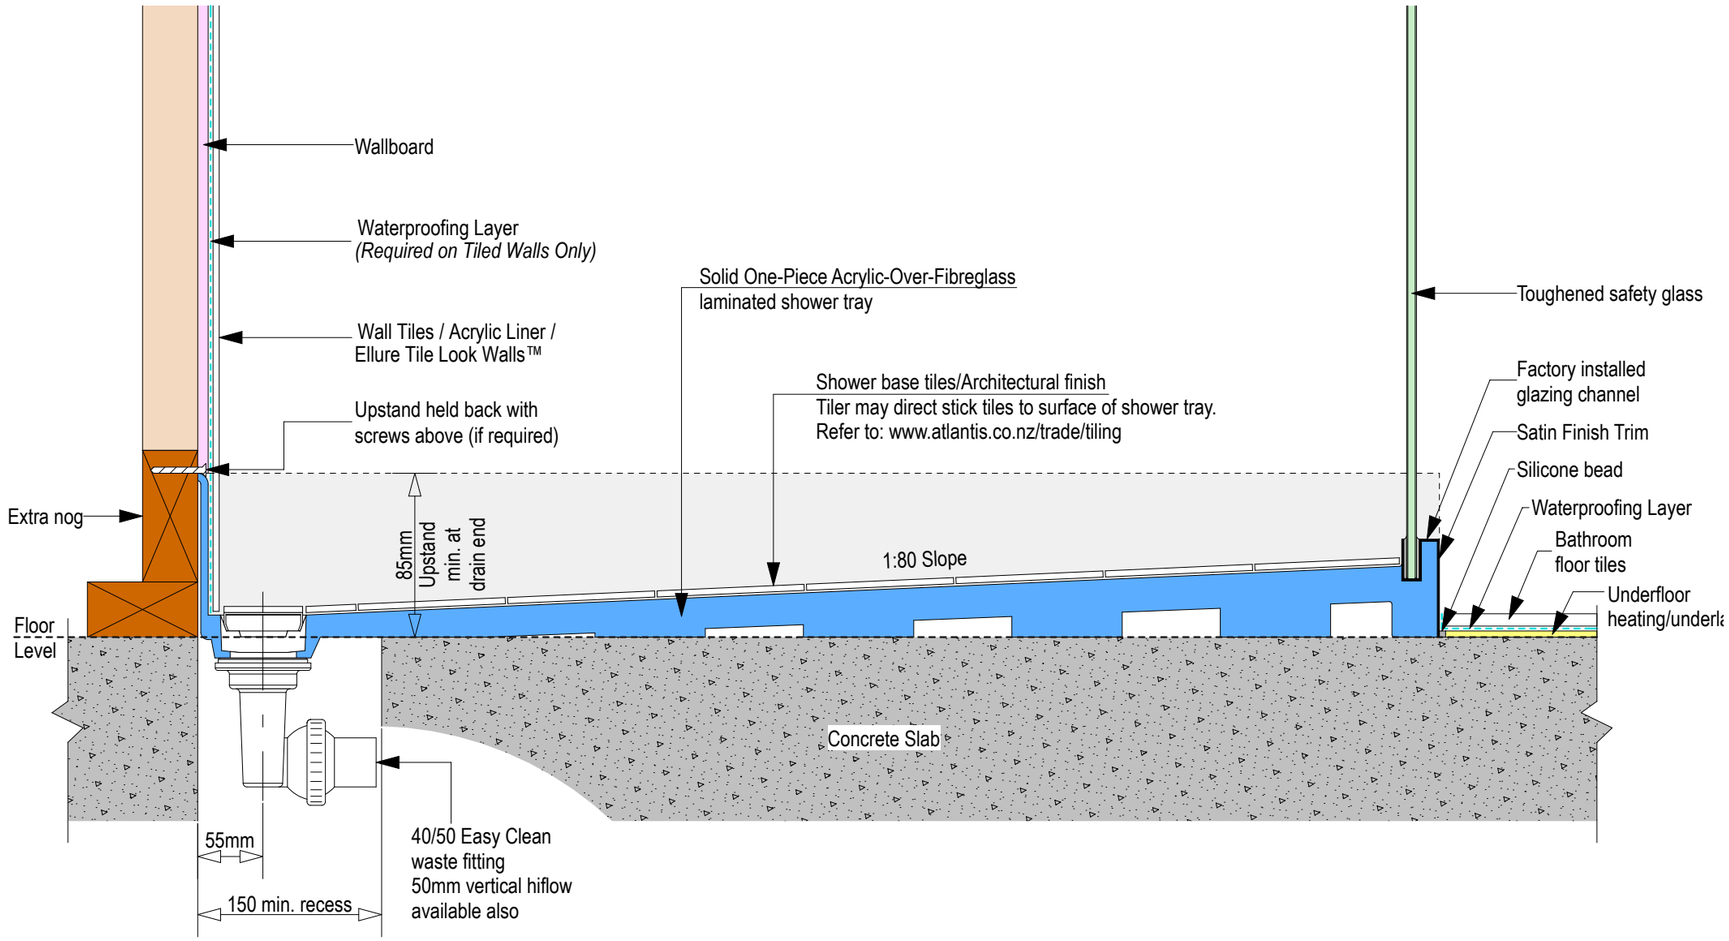

atlantis

Linea Quattro

Base Profile 4 - Step Entry (Timber Floor)

linea quattro

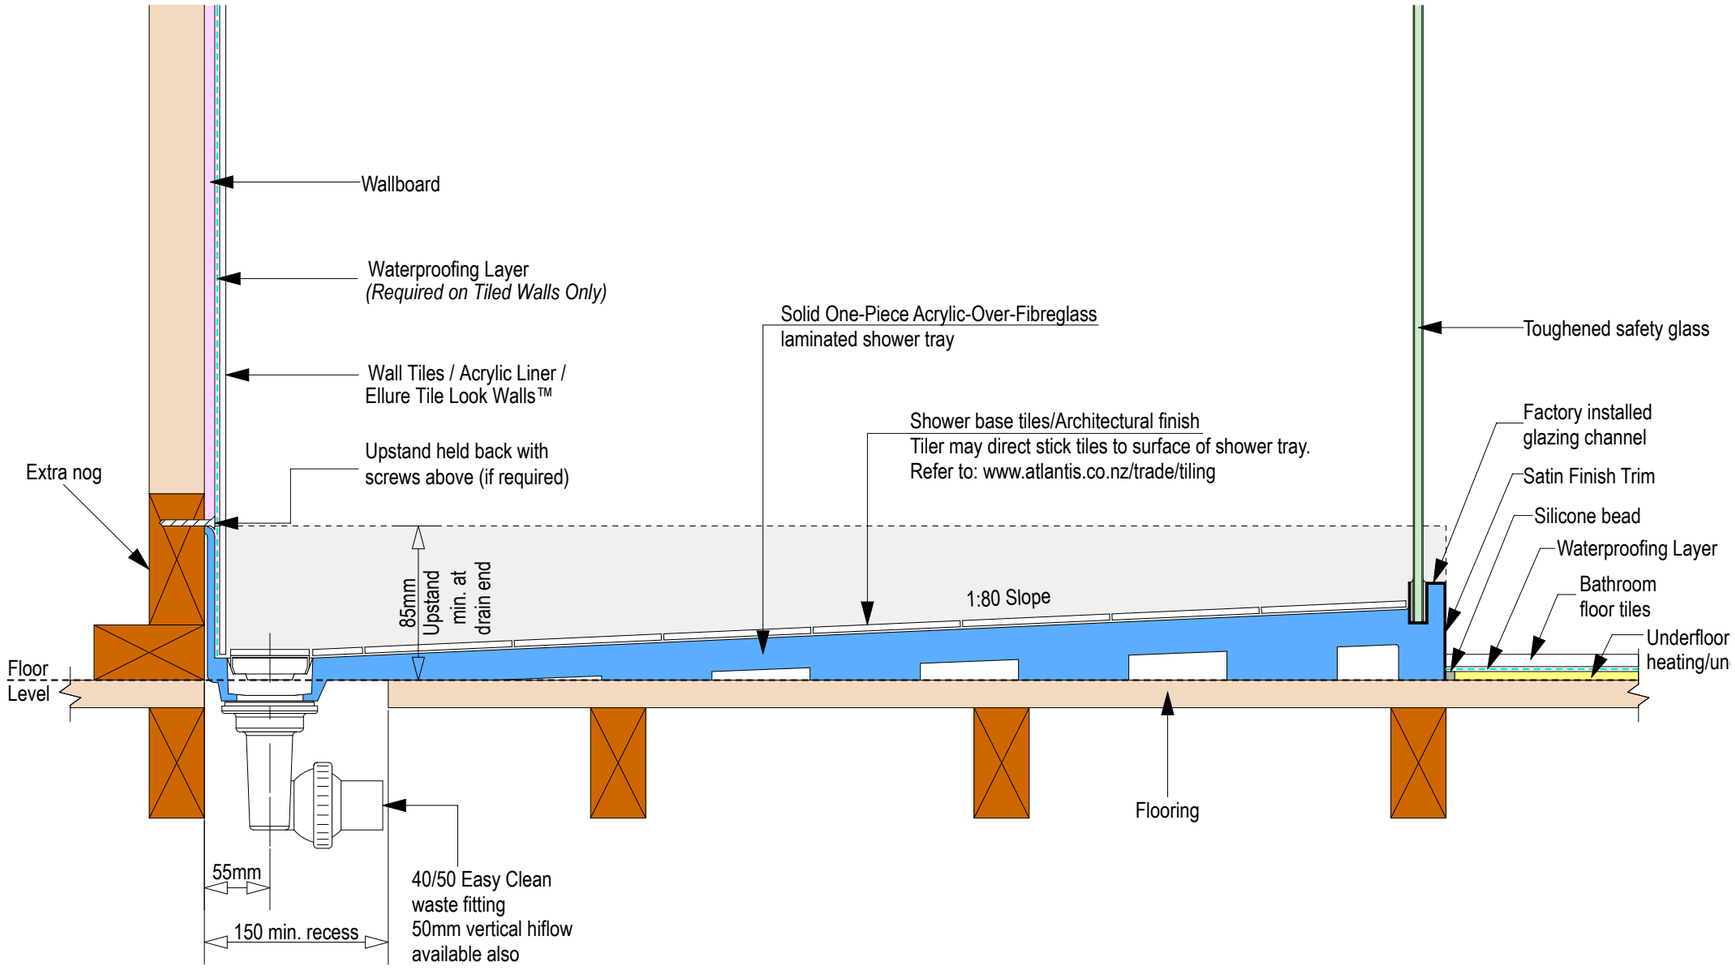

atlantis

Linea Quattro

Base Profile 2 - Timber Floor

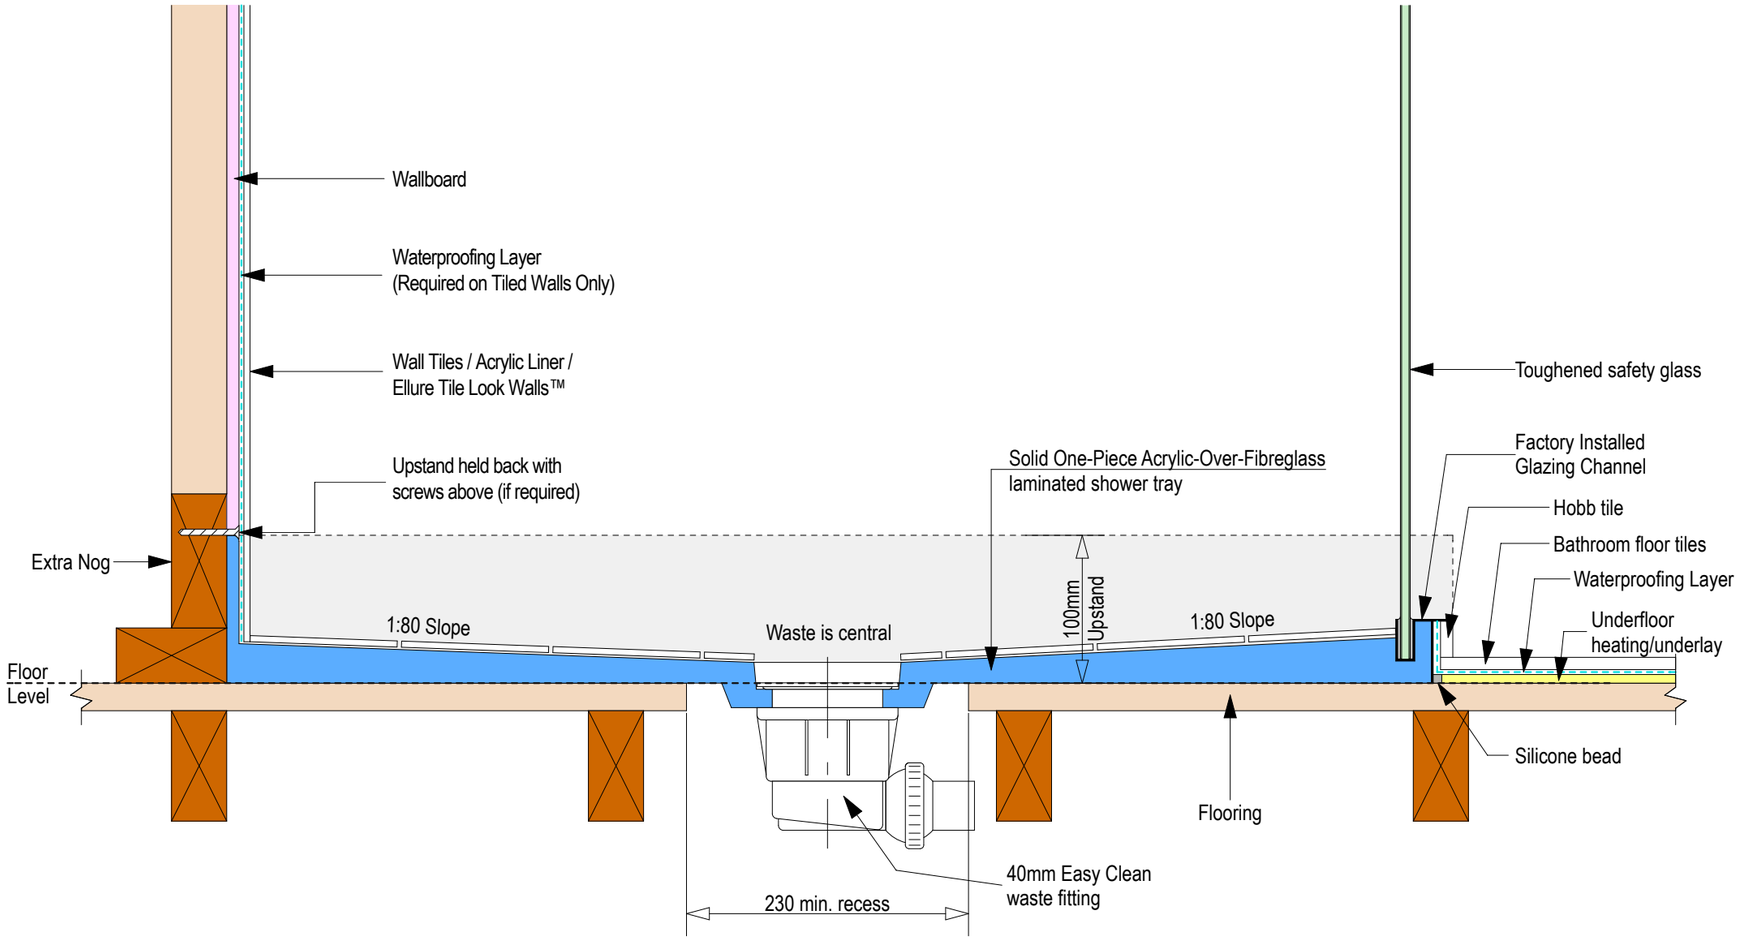

EasyTile

atlantis